



**SOCIETE IMMOBILIERE  
TUNISO-SEOUDIENNE**

**RESIDENCE "PANORAMA ENNASR"**

LOT HC 27 TF N° 22529 ARIANA

Appartement : N° D-14 Bloc D Duplex (partie jour)

Niveau : 5ème Etage Niv +75.50

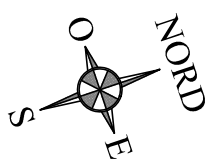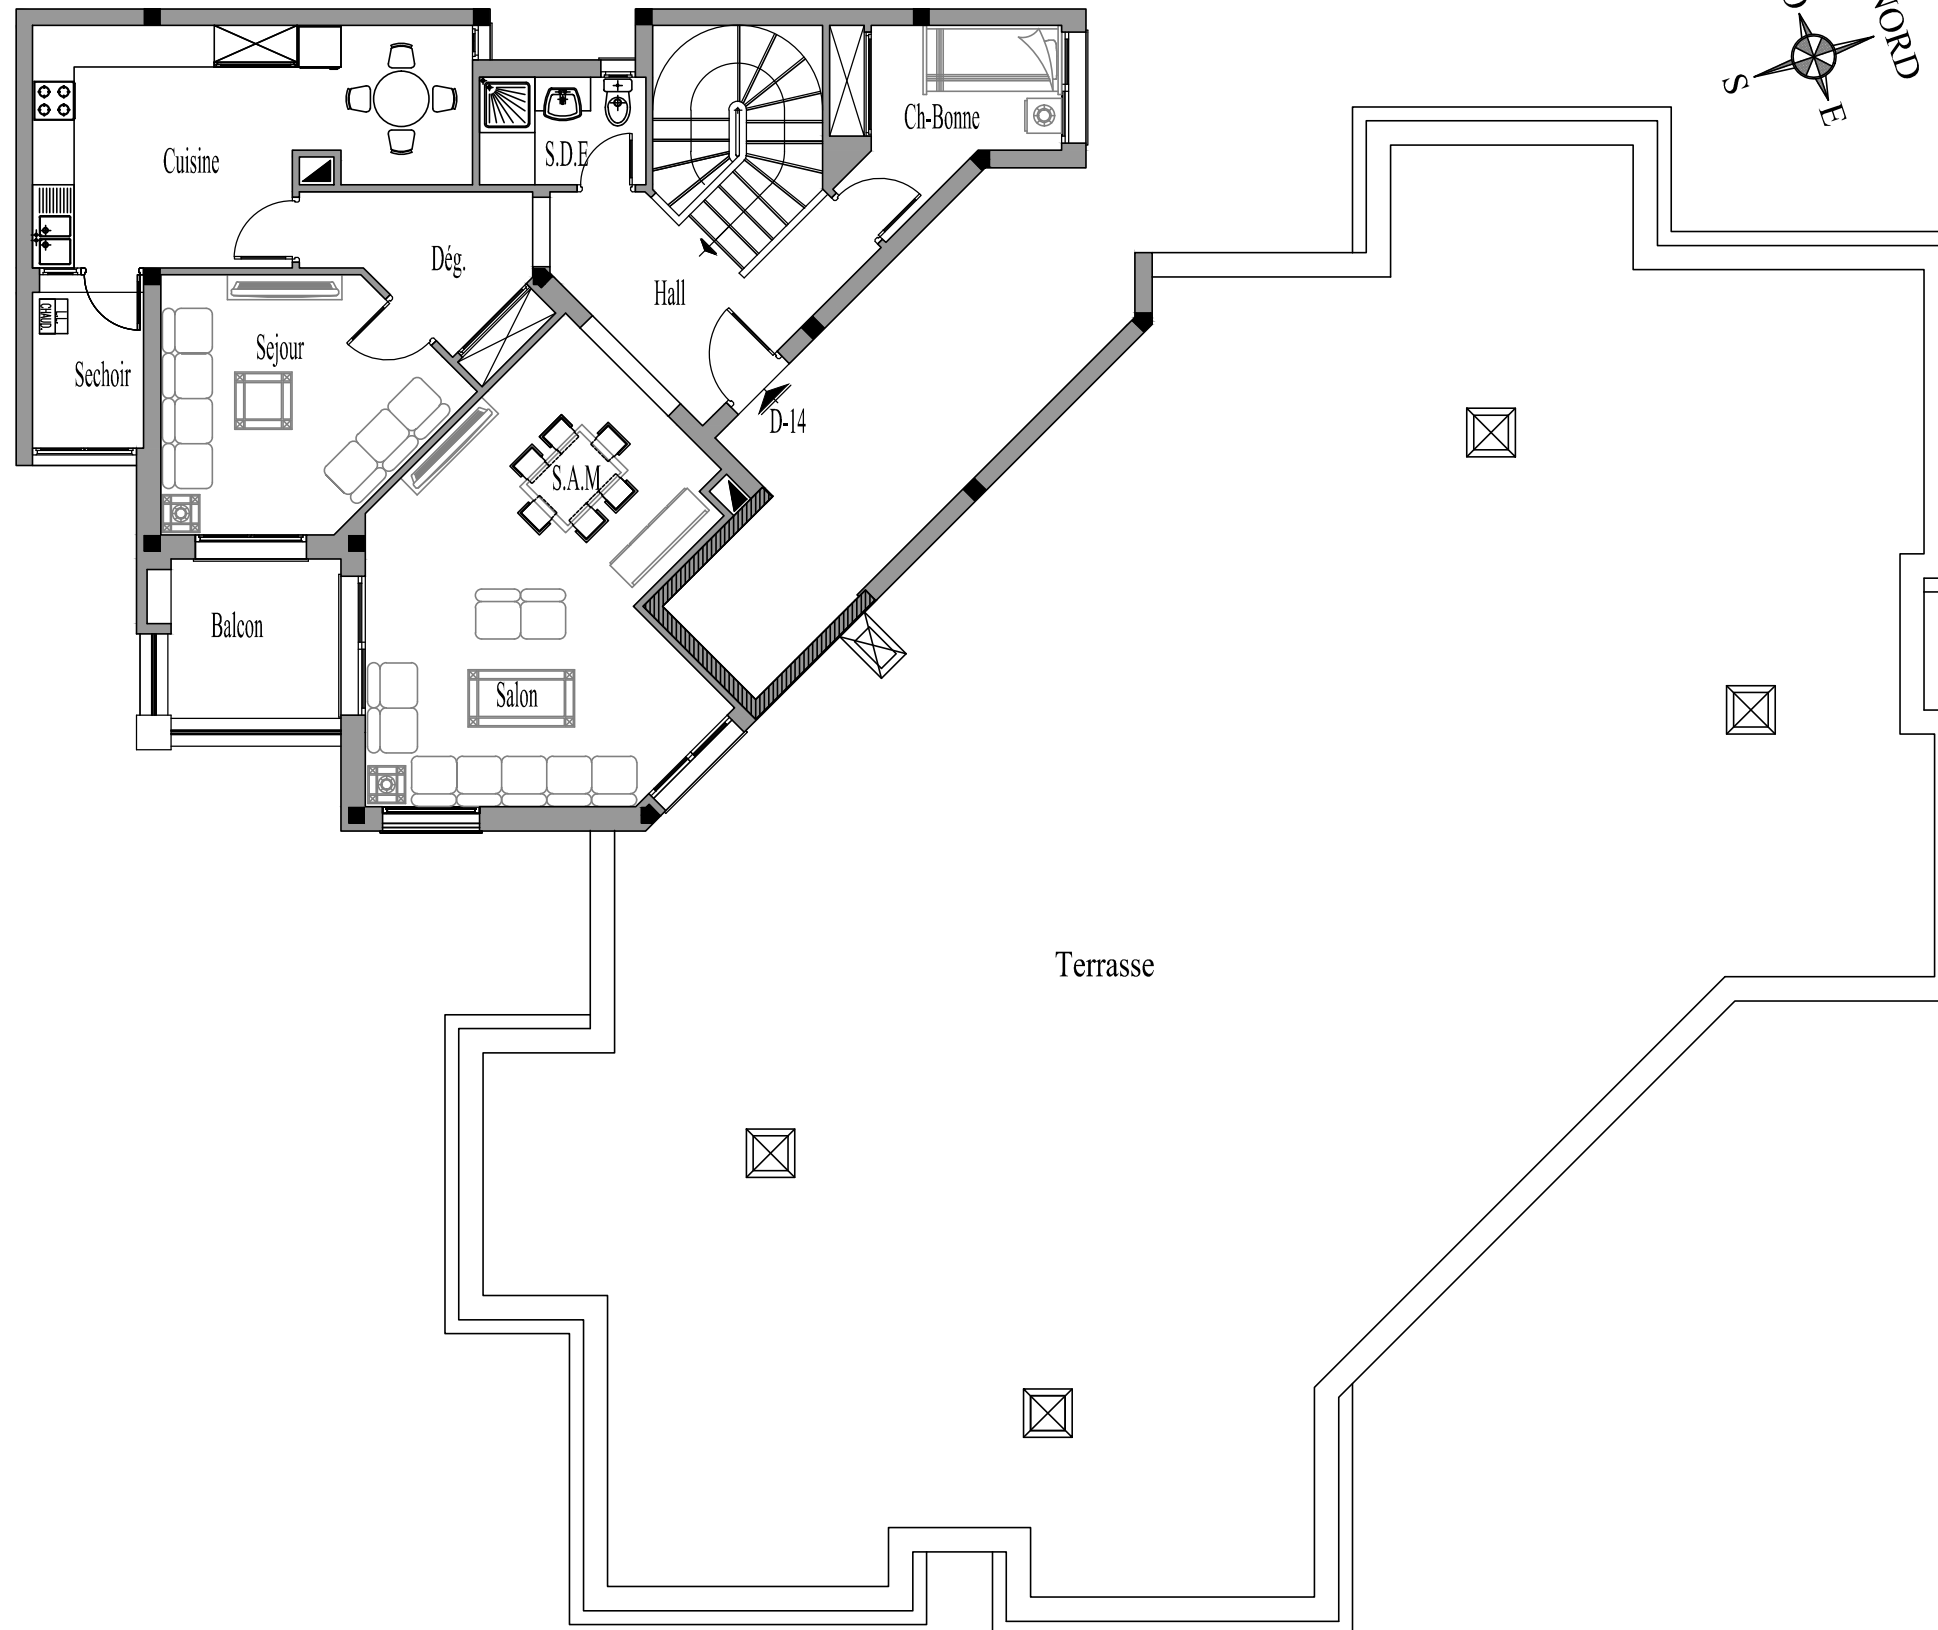

DESIGNATION	SURFACE (m2) APPROXIMATIVE
Salon - S.A.M.	27.44
Séjour	13.57
Chambre de bonne	6.41
Cuisine	18.66
Séchoir	3.60
S.D.E	3.72
Hall	8.29
Dégagement	5.35
Escalier	7.30
Placardes	1.84
<b>SURFACE UTILE 2/2</b>	<b>96.18</b>
Cloisons divisées	5.16
<b>SURFACE DIVISE 2/2</b>	<b>101.34</b>
Surfaces des cloisons indivisées	15.66
<b>SURFACE HORS OEUVRE 2/2</b>	<b>117.00</b>
Quote part indivisées dans la surface du plancher	17.46
<b>SURFACE DU PLANCHER 2/2</b>	<b>134.46</b>
Terrasse(s) découvert(s) à jouissance privative	306.00
<b>SURFACE UTILE TOTALE</b>	<b>195.05</b>
Cloisons divisées	10.05
<b>SURFACE DIVISE TOTALE</b>	<b>205.10</b>
Surfaces des cloisons indivisées	32.90
<b>SURFACE HORS OEUVRE TOTALE</b>	<b>238.00</b>
Quote part indivisées dans la surface du plancher	35.52
<b>SURFACE DU PLANCHER TOTALE</b>	<b>273.52</b>
Terrasse(s) découvert(s) à jouissance privative	306.00
<b>Numéro de la place de parking</b>	---
<b>Numéro de cellier</b>	--

**Note :**

Des modifications sont susceptibles d'être apportées en fonction des nécessités techniques et administratives.